

Coördinaten gebouwen


gebouw	X-coördinaat	Y-coördinaat
1 stoe E	230.395	437.291
2 stoe F	230.584	437.262

Legenda

symbool	gebouw omschrijving	aantal	vermogen kW	brutt. opp. m²	toelichting
1	Voersilo met zijel	5	0,50	15 m³/ta	
2	ventilator ø 630 mm	4	0,35	-	
3	ventilator ø 1400 mm	5	0,55	-	
4	ventilator ø 500 mm	2	0,70	-	
5	ventilator ø 1000 mm	2	0,75	-	
6	ventilator ø 630 mm	2	0,35	-	
7	C.v.-ketel (aardgas)	1	30	-	
8	afvalbus	4	-	12 kg/rst.	
9	Diensilolent in lekzak met handpomp	1	-	1.200 liter	
10	GTI-container	3	-	-	
11	Grijze container	3	-	-	
12	KCA-container	3	-	-	
13	Papier in dozen	1	-	-	
14	Verreker (diesel)	1	30	-	
15	Zilmoeder	1	9	-	
16	Kolzevekrans, R130a 11,5 kw/1	1	0,5	-	
17	Noodstroomaggregaat (aardgas) door tractor	1	-	-	
18	Bestrijdingsmiddelen in afgesloten kost	1	-	50 kg/rst.	
19	Losapparaat	1	-	-	
20	Compressor	1	2,20	-	
21	Diverse handgereedschappen	1	5	-	
22	Hogedrukreiniger	2	5,51	-	
23	Melkerkast	1	-	-	
24	Verdebak	1	-	-	
25	Onsmettingsmiddelen in afgesloten kost	1	-	30 kg/rst.	
26	Smeermolie (vull) in lekzak	1	-	60 liter	
27	Alfagewerk olie (vull) in lekzak	1	-	60 liter	
28	Vuilmotormotor	3	0,55	-	
29	Klepregelaar	1	0,30	-	
30	Klepregelaar	1	0,50	-	
31	Klepregelaar	3	0,50	-	
32	Motor veersysteem	8	1,1	-	
33	Liermotor waterijs (RW243)	14	0,25	-	
34	Liermotor voorrij (RW403)	16	0,37	-	
35	Liermotor herplaatje (RW403)	12	0,37	-	
36	Klimaatcomputer/frequentieregelaar	6	-	-	
37	Motor mestbodem	4	1,5	-	
38	Hester	4	65	-	
39	Medicijnen in afgesloten kost	1	-	25 kg/rst.	
40	Onting zwaier	1	-	100 ton	
41	Oud ijzer in bak	1	-	-	
42	Kapotte lampen in dozen	1	-	-	

- Renvooi gebouwen**
- gebouw A bedrijfswooning, nr. 4
 - gebouw B bedrijfswooning, nr. 4A
 - gebouw C bedrijfswooning, nr. 4B
 - gebouw D opslag/ berging/ kantine/ hygiënesluis
 - gebouw E stal 25.000 st. opfokhennen en -hanen van legrossen (< 18 wkn.) E 1.8.1 (BWL 2005.02.V1)
 - gebouw F stal 27.000 st. opfokhennen en -hanen van legrossen (< 18 wkn.) E 1.8.1 (BWL 2005.02.V1)
 - gebouw G werktuigenberging/ opslag
 - gebouw H garage/ berging/ werkplaats
 - gebouw I recreatiewoning/zomerhuisje
 - gebouw J tunnelkos (hobbymatig)
 - gebouw K mestcontainer

- Renvooi aan- en afvoerbewegingen**
- ✕ A-01 aan-/afvoer opfokhennen en -hanen
 - A-02 afvoer mest
 - ✕ A-03 toelevering veevoer

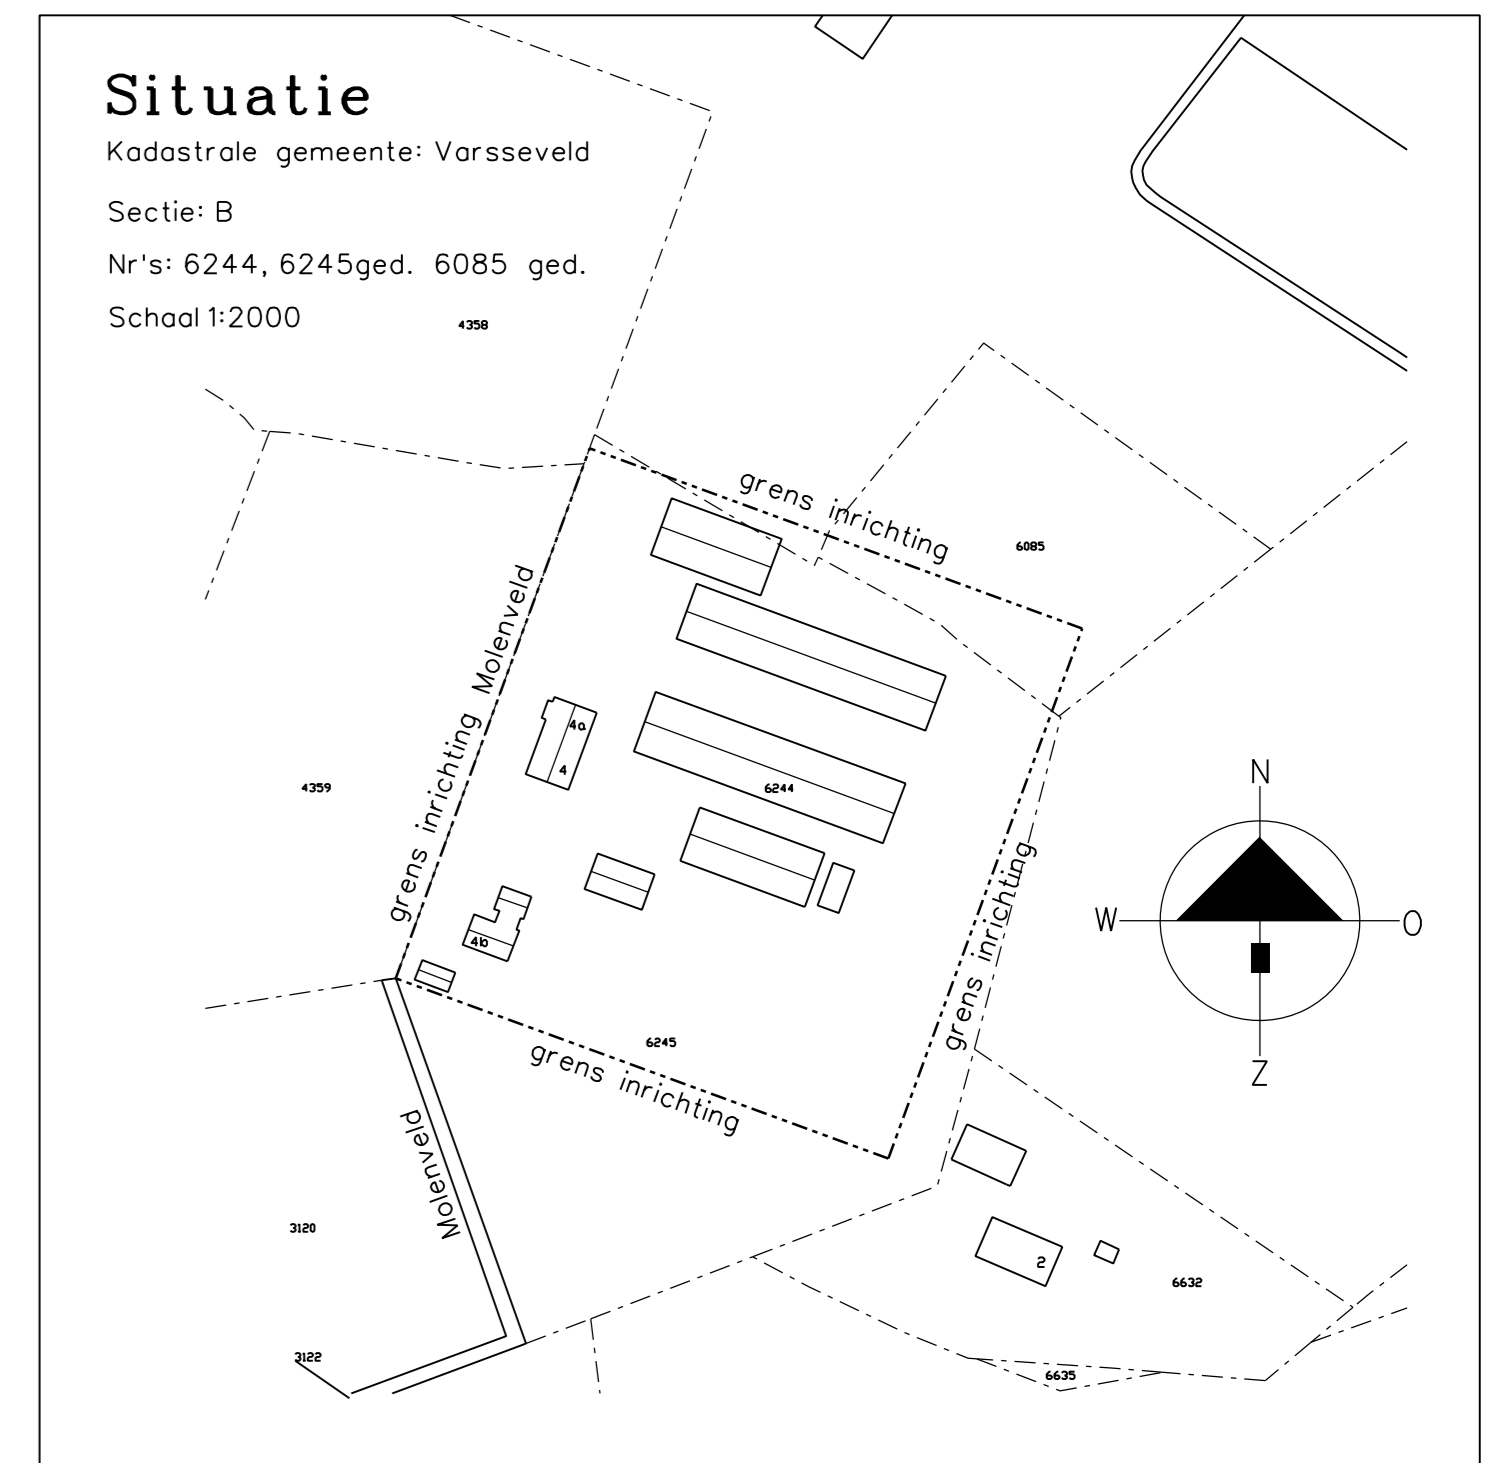

architectuur & vormgeving

plan datum school

09/12/2011 1:200

Plan: Aanvraag omgevingsvergunning (Milieu)
 Locatie: Molenveld 4, 4a en 4b te Sinderen
 Opdrachtgever: Maatschap G.C.L.J. Wolraven & C.C.G.M. van Bree
 Molenveld 4a
 7065 BV SINDEREN

Van Westreenen BV
 Anthony Fokkerstraat 1A / 3772 MP Barneveld
 Tel. (0342) 474255 / Fax (0342) 474281
 Varsseveldseweg 650 / 7131 JA Lichtenvoorde
 Tel. (0544) 379737 / Fax (0544) 378364

Handtekening: **Van Westreenen**
 ADVISOREN VOOR HET BUITENGEBIED

Tekeningnummer: **WV-WALRAV1**