



# Bouw restaurant Engbergen, Bosweg 3, 7083 AB te Voorst (gem Oude IJsselstreek)

*Definitief*

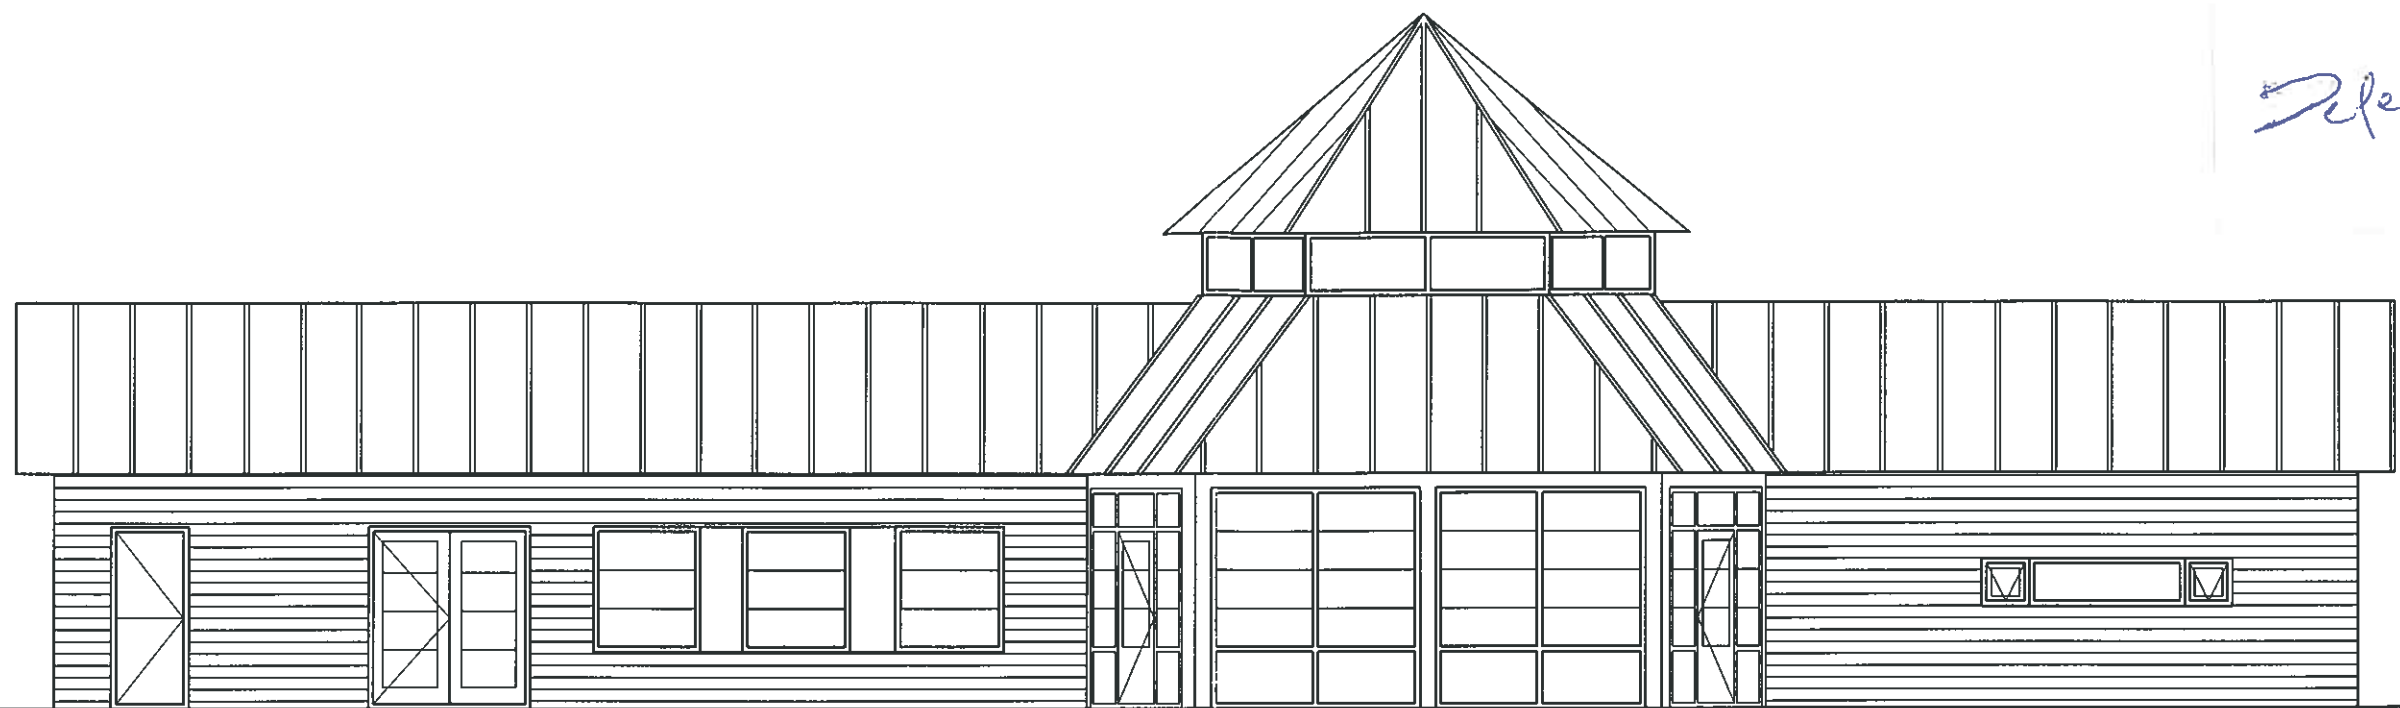

Linker zijgevel

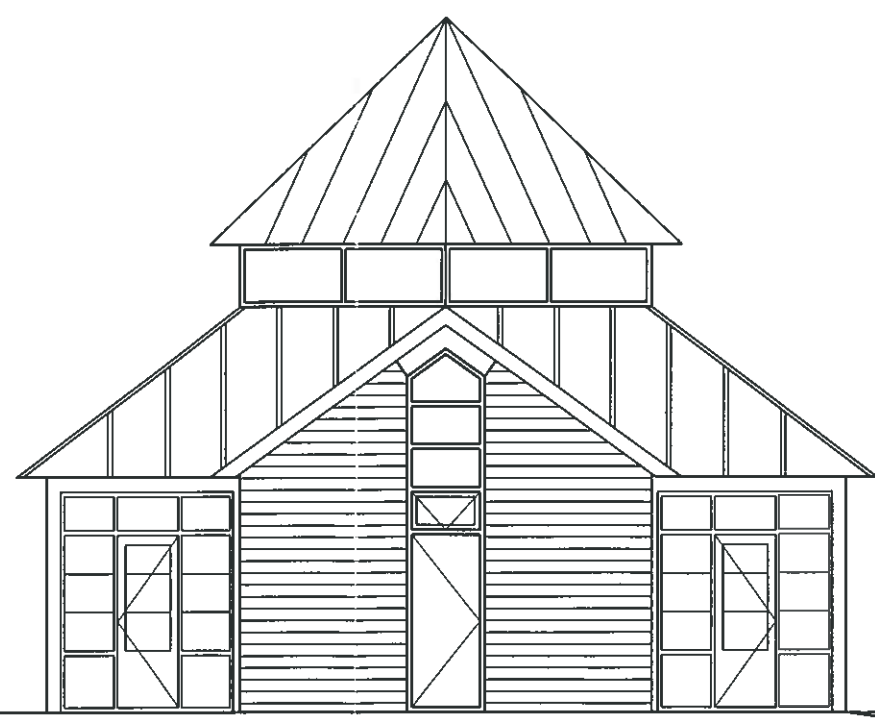

Achtergevel

commissie ruimtelijke kwaliteit	
gemeente	vooroverleg / advies
aanvraag	wel / niet
akkoord	21.4.9
datum	<i>[Signature]</i>
rayonarchitect	

**Consign** bouwkundig teken- en adviesbureau  
 Weth. van Akenstraat 22a, 7071 xv Ulf  
 Tel. 0315 - 63 08 91 Fax: 0315 - 23 06 16  
 E-mail: info@con-sign.nl

**Gevels  
 nieuw**

schaal 1:100