

RENVOOI Bestemmingen

- ART. 2.1 G **GROEN**
- ART. 2.2 T **TUIN**
- ART. 2.3 VV **VERKEER en VERBLIJF**
- ART. 2.4 W **WONEN**

Nadere aanwijzing


(vt) volkstuin toegestaan

bestemmingsgrens is tevens bebouwingsgrens
 (r) rijen woningen
 (d) dubbele woningen
 (v) vrijstaande woningen

Aanduidingen

- plangrens
- bestemmingsgrens
- bebouwingsgrens
- scheidinglijn
- Maximale goot- en bouwhoogte
- Maximum aantal woningen
- kadastrale en topografische gegevens
- wadi's

Schaal 1:100

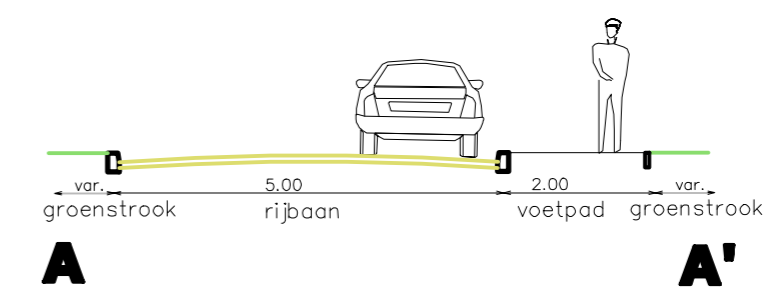

Principeprofiel

Gemeente Oude IJsselstreek

Bestemmingsplan Eskopje, Varsveld

nummer 37.04 schaal 1:500 raad
 formaat A1 referentie mRO ged. staten
 datum december 2008

mRO bv
 't Zand 30 3811 GC Amersfoort
 tel.: 033-4614342 / fax: 033-4614990 / Email: info@mro.nl

mRO

