Parkeren in het Gietelinck

20 februari 2007

gewijzigd t.o.v. situatie 25 juli 2006
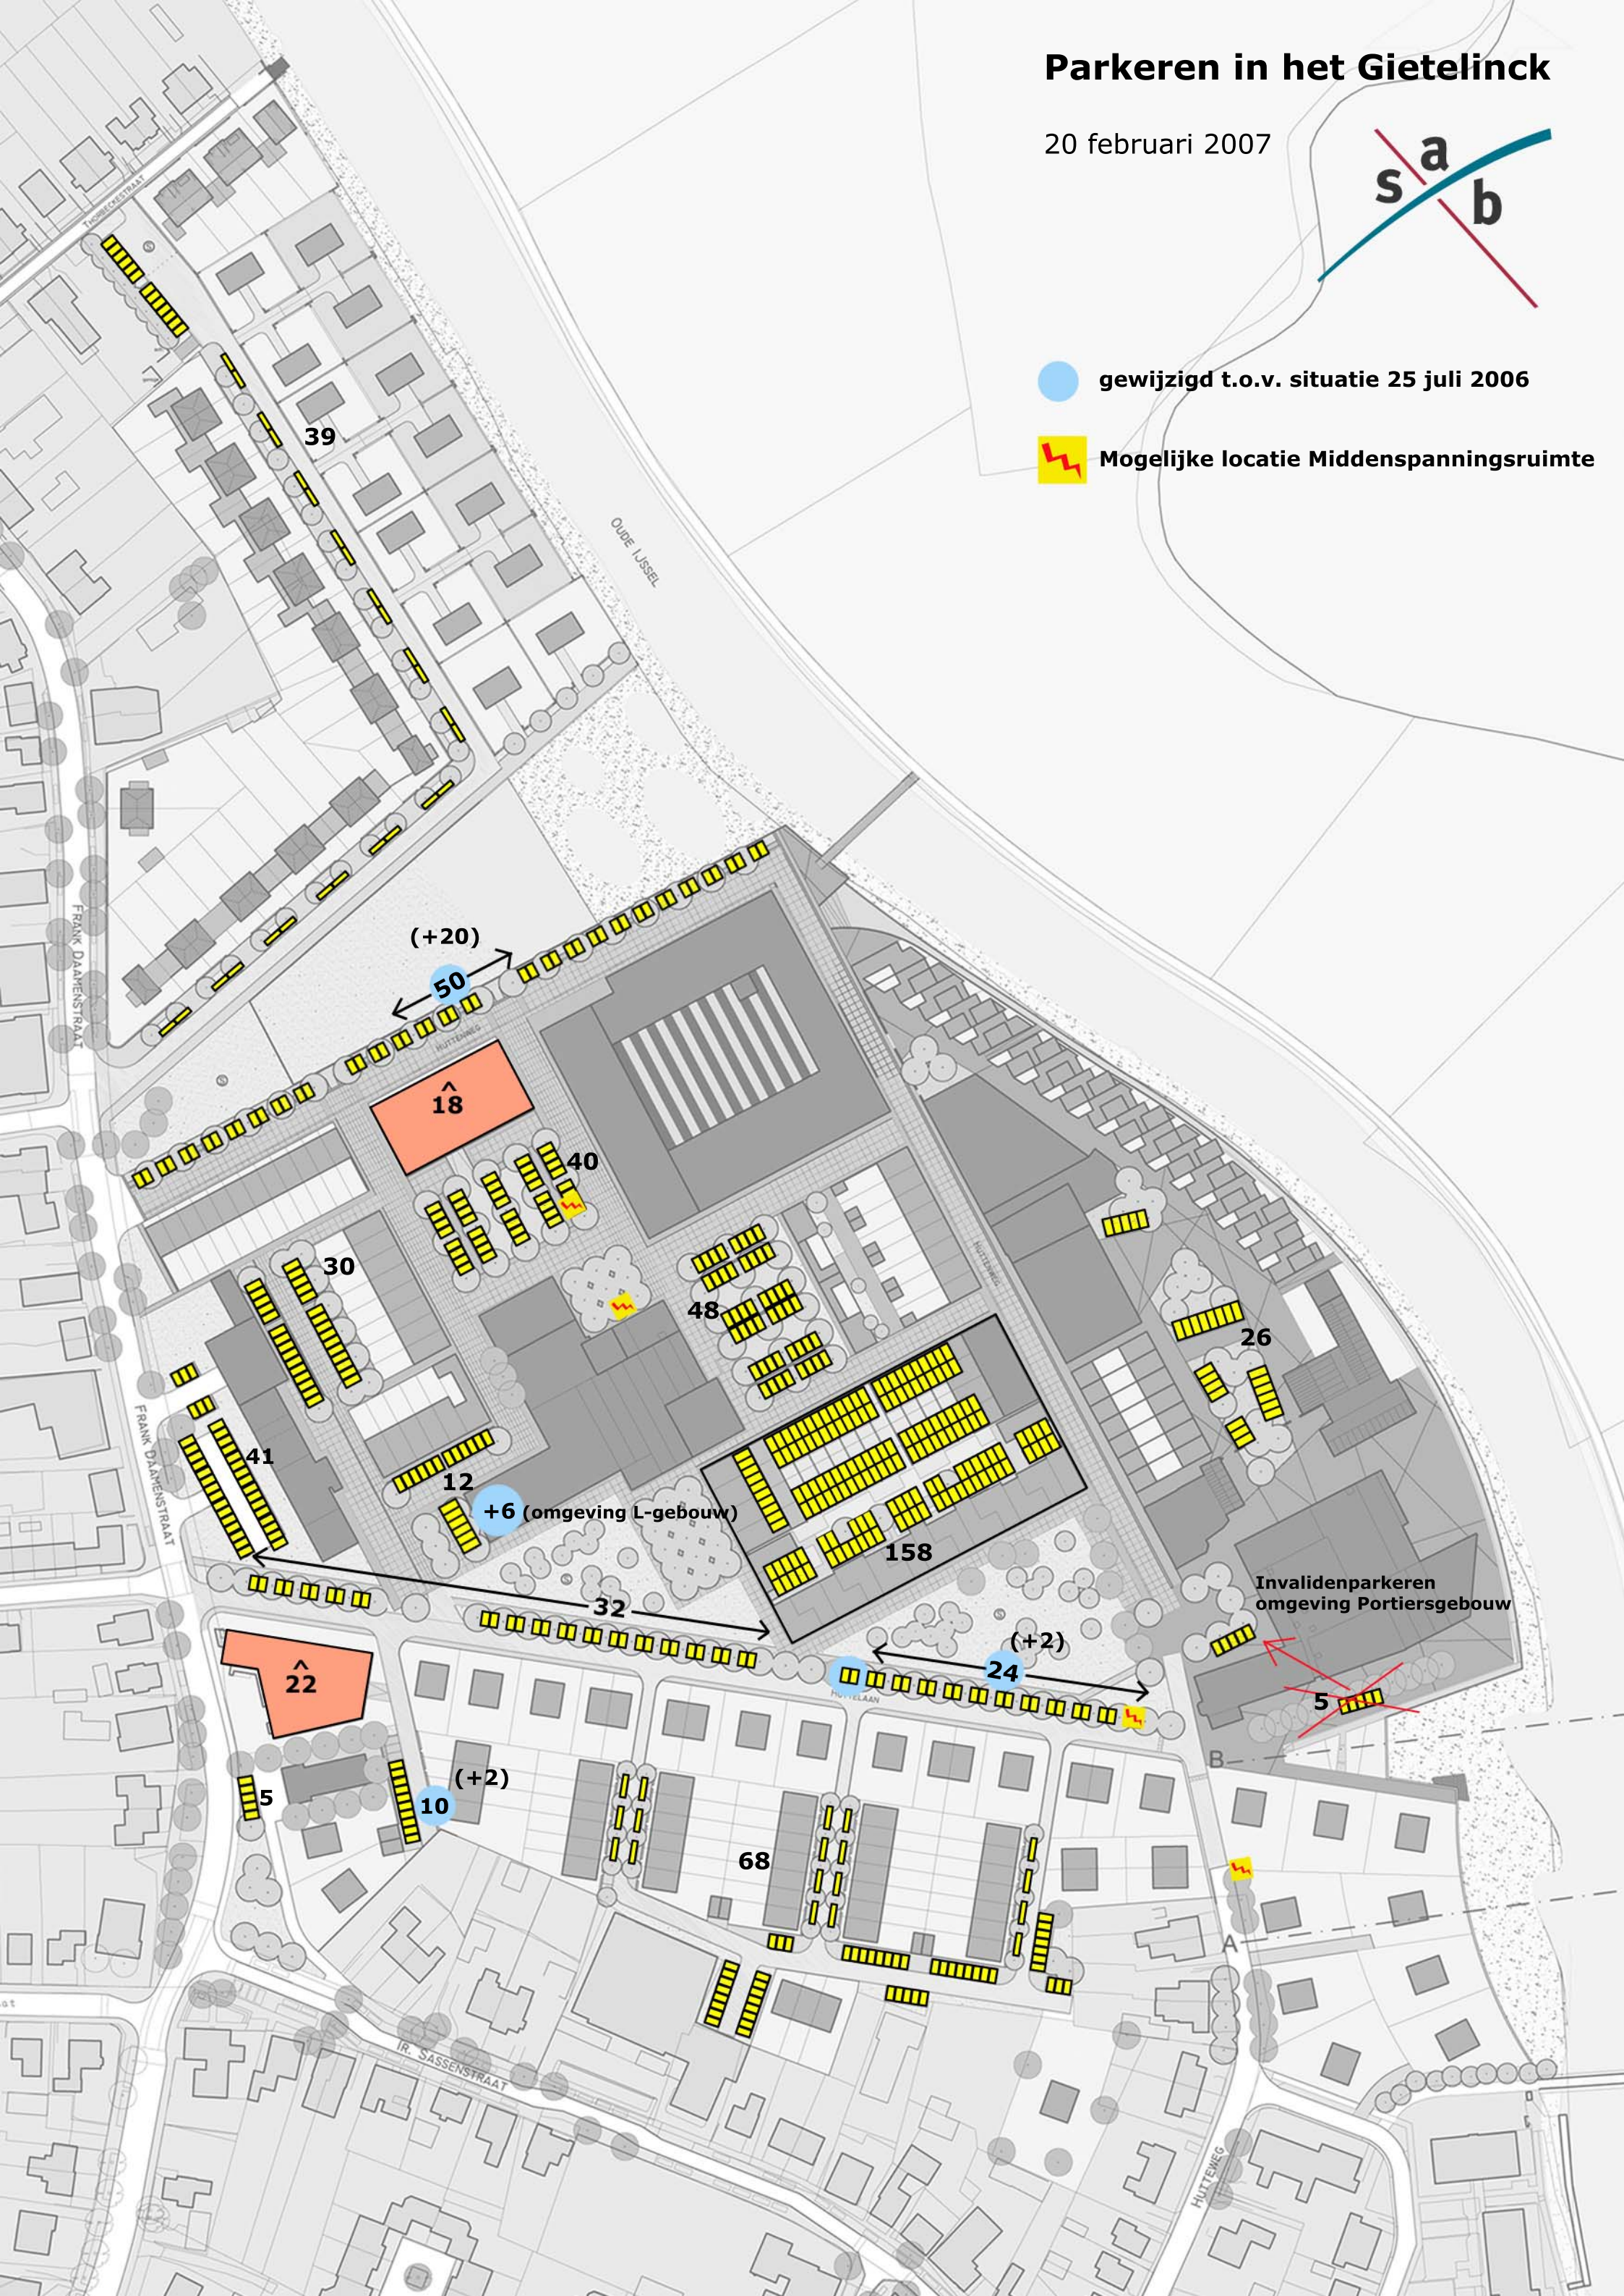
Mogelijke locatie Middenspanningsruimte